


Находище Орешака по Алтернатива 2



Площи за добив по
Алтернатива 2

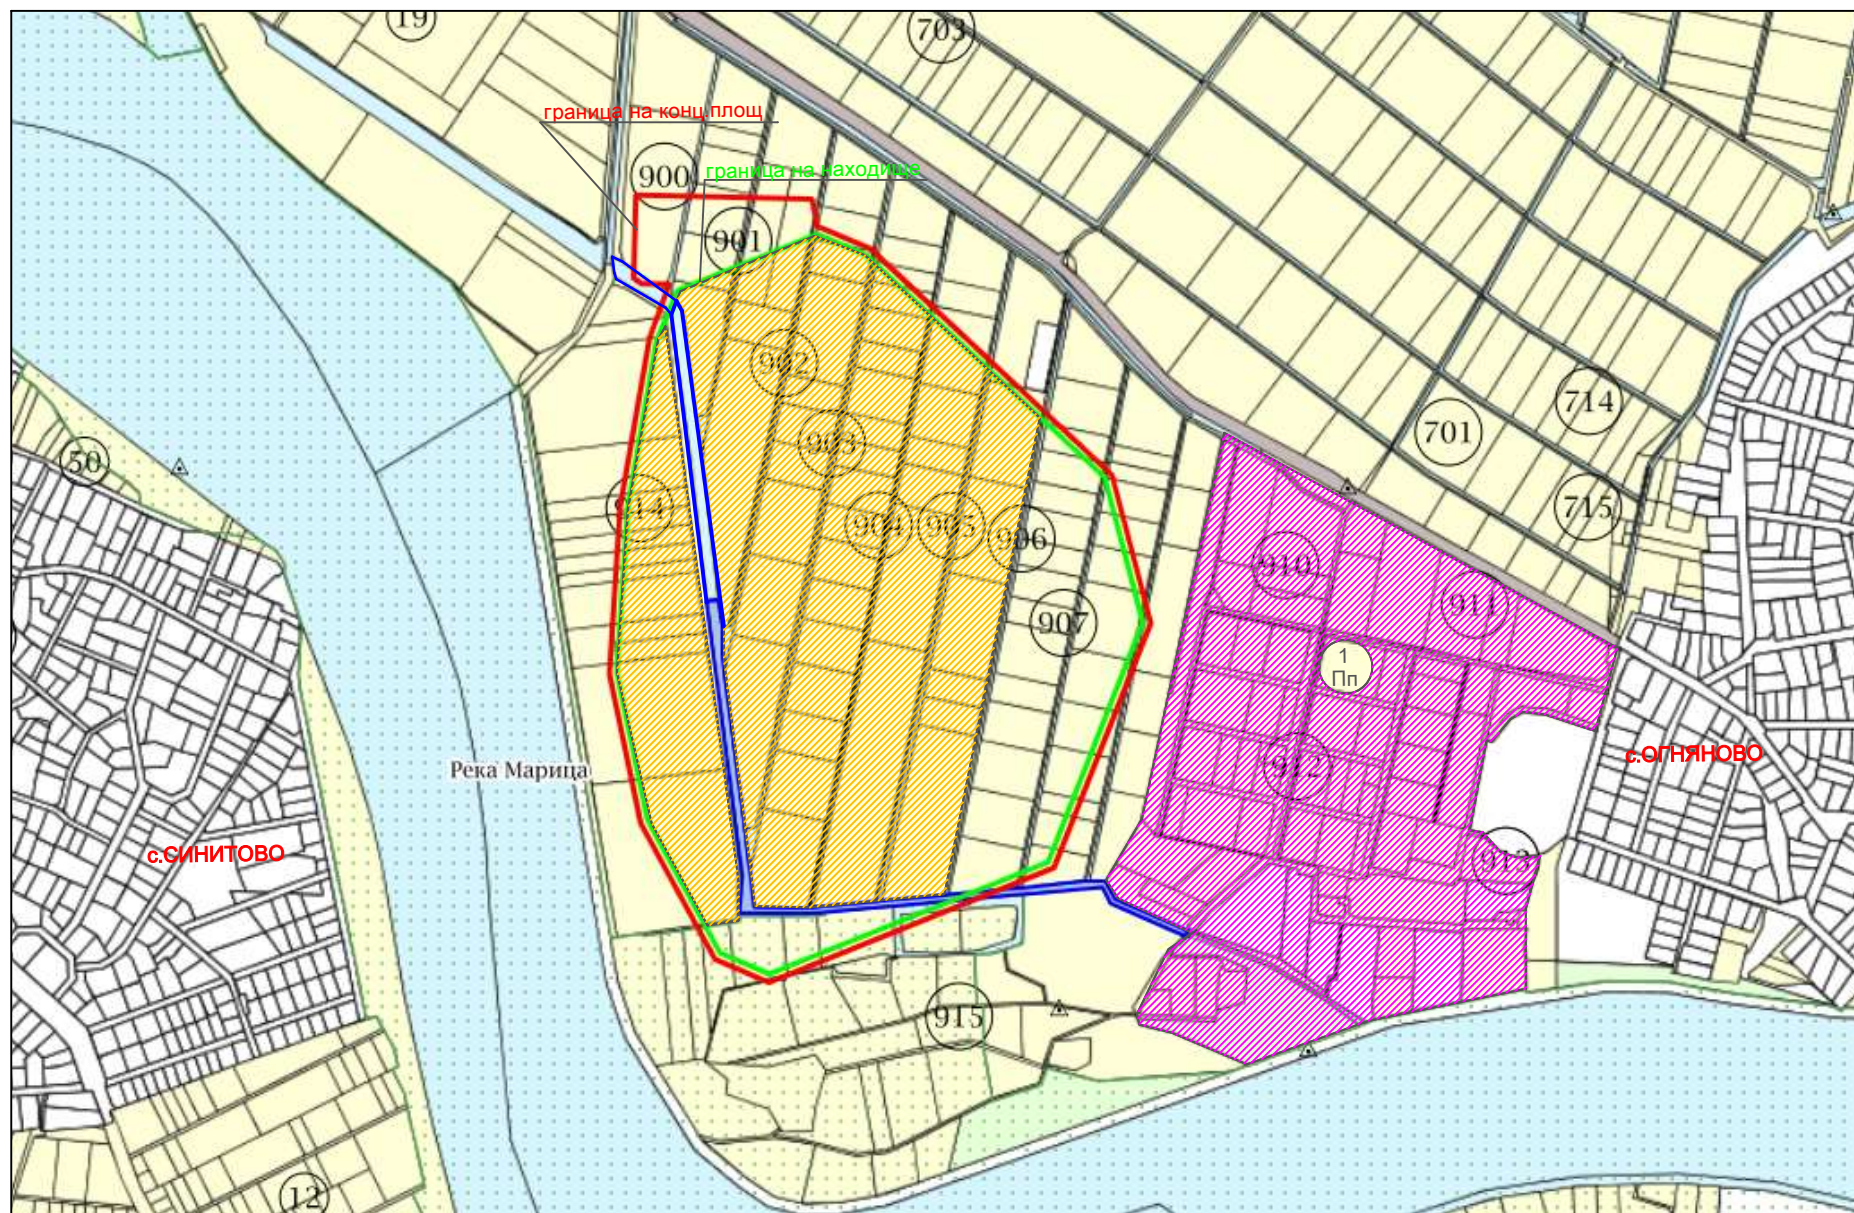

Устройствена зона Пп



отводнителен канал

Граф.приложение 10